
04008433011000008



ΕΦΗΜΕΡΙΣ ΤΗΣ ΚΥΒΕΡΝΗΣΕΩΣ

ΤΗΣ ΕΛΛΗΝΙΚΗΣ ΔΗΜΟΚΡΑΤΙΑΣ

ΤΕΥΧΟΣ ΤΕΤΑΡΤΟ **Αρ. Φύλλου 843**

30 Νοεμβρίου 2000

ΠΕΡΙΕΧΟΜΕΝΑ

ΑΠΟΦΑΣΕΙΣ

ΑΠΟΦΑΣΕΙΣ

Αριθ. 1095489/9571/Β0010 (1)

Καθορισμός των ορίων του αιγιαλού και παραλίας στην περιοχή ΒΟΥΡΛΙΑ πρώην κοινότητας Ελικώνος Ν. Βοιωτίας.

Ο ΥΠΟΥΡΓΟΣ ΟΙΚΟΝΟΜΙΚΩΝ

Έχοντας υπόψη:

1. Τις διατάξεις του Π.Δ. 551/88 «Οργάνωση Νομαρχιών - Οργάνωση Οικονομικών Υπηρεσιών» (ΦΕΚ 259 τ.Α΄), όπως τροποποιήθηκε και ισχύει.

2. Τις διατάξεις του άρθρου 100 του Π.Δ. 284/88 «περί Οργανισμού Υπουργείου Οικονομικών».

3. Τις διατάξεις του Ν. 2218/1994 «περί ίδρυσης Νομαρχιακής Αυτοδιοίκησης κ.λ.π.» (ΦΕΚ 90 τ. Α'), όπως τροποποιήθηκε συμπληρώθηκε και ισχύει.

4. Τις διατάξεις του άρθρου 14 του Ν. 2399/96 «Υλοποίηση της εισοδηματικής πολιτικής έτους 1996 για μισθούς και συντάξεις και άλλες διατάξεις» (ΦΕΚ 90 τ. Α΄), με το οποίο καταργήθηκαν οι θέσεις των Περιφερειακών Διευθυντών και οι αρμοδιότητές τους περιήλθαν στο Γενικό Γραμματέα Περιφέρειας.

5. Τις διατάξεις των παρ. 2 και 6 του άρθρου 1 Ν. 2503/97 Διοίκηση Οργάνωση, Στελέχωση της Περιφέρειας, ρύθμιση θεμάτων για την Τοπική Αυτοδιοίκηση και άλλες διατάξεις (ΦΕΚ 107 τ.Α΄), σύμφωνα με τις οποίες οι Περιφερειακές Υπηρεσίες του Υπουργείου Οικονομικών, που συγκροτούσαν την Περιφερειακή Διοίκηση του Νομού ή Νομαρχίας δεν υπήχθησαν στην ενιαία οργανική μονάδα της Περιφέρειας ούτε καταργήθηκαν, αλλά αποτελούν από 1.9.97 Υπηρεσίες του Υπουργείου Οικονομικών.

6. Το αριθ. 28979/31.7.97 έγγραφο της Δ/νσης Διοίκησης του Υπ. Εσωτερικών Δημ. Διοίκησης και Αποκέντρωσης, σύμφωνα με το οποίο οι αρμοδιότητες του Γενικού Γραμματέα της Περιφέρειας σε θέματα Υπηρεσιών του Υπ. Οικονομικών μεταφέρονται από 1.9.97 στον Υπουργό Οικονομικών.

7. Την υπ' αρ. 1039386/441/Α0006/21.4.2000 (ΦΕΚ 571/τ.Β/21.4.2000) κοινή Απόφαση του Πρωθυπουργού και Υπουργού Οικονομικών «περί ανάθεσης αρμοδιοτήτων του Υπουργού Οικον/κών στους Υφυπουργούς».

8. Την αριθ. 1043053/483/Α0006/9.5.2000 (ΦΕΚ 622τ.Β΄/10.5.2000) απόφαση του Υφυπουργού Οικονομικών «περί μεταβίβασης αρμοδιοτήτων του Υφυπουργού Οικονομικών στους Γενικό Γραμματέα, Γενικούς Διευθυντές κλπ. του Υπουργείου Οικονομικών».

9. Τις διατάξεις των άρθρων 1 μέχρι και 7 του Α.Ν. 2344/40 «περί αιγιαλού και παραλίας», όπως τροποποιήθηκαν και συμπληρώθηκαν με τις διατάξεις:

α) του άρθρου 13 του Ν.1078/1980 και

β) του άρθρου 23 του Ν.1337/1983.

10. Την από 6.6.2000 έκθεση της κατά το άρθρο 100 του Π.Δ. 284/88 αρμόδιας Επιτροπής καθορισμού ορίων αιγιαλού και παραλίας για τον καθορισμό ορίων αιγιαλού και δημιουργία ζώνης παραλίας στην περιοχή «ΒΟΥΡΛΙΑ» πρώην κοινότητας Ελικώνος Ν. Βοιωτίας, επισπεύδοντος εταιρείας «SILVER NET» - Αθανασίου & ΣΙΑ Ο.Ε.

11. Το από 21.1.96 τοπογραφικό διάγραμμα σε κλίμακα 1:500, αποτελούμενο από μία πινακίδα που συντάχθηκε από τον Σωτήριο Γκιγκέλο και το οποίο ελέγθηκε ως προς την ακρίβεια της αποτύπωσης από την Μαρία Νίτη - Τοπογράφο Μηχ/κό της Κτηματικής Υπηρεσίας Βοιωτίας την 11.4.2000 και θεωρήθηκε την 6.6.2000 από τον Δημήτρη Παπαθανασίου Τοπογράφο Μηχ/κό, Πρ/νο Τ.Υ.Δ.Κ. Βοιωτίας, όπως ορίζουν οι διατάξεις του άρθρου 20 του Ν. 719/77, και συνοδεύει την έκθεση της προαναφερόμενης Επιτροπής.

12. Το με αριθμό Φ.544.5/563/00/19.9.2000 έγγραφο του ΓΕΝ, με το οποίο συμφωνεί με τα καθορισθέντα από την Επιτροπή όρια, αποφασίζουμε:

Επικυρώνει την από 6.6.2000 έκθεση της κατά το άρθρο 100 του Π.Δ. 284/88 αρμοδίας επιτροπής περί χάραξης των ορίων αιγιαλού και δημιουργία ζώνης παραλίας στην

περιοχή ΒΟΥΡΛΙΑ πρώην κοινότητας Ελικώνος Ν. Βοιωτίας, καθώς επίσης και το από 26.1.1996 σχετικό με τη χάραξη τοπογραφικό διάγραμμα, κλίμακας 1:500 σε μία (1) πινακίδα, που συντάχθηκε από τον Σωτήριο Γκιγκέλο και το οποίο ελέγχθηκε ως προς την ακρίβεια της αποτύπωσης από την Μαρία Νίτη - Μηχ/κό της Κτηματικής Υπηρεσίας Βοιωτίας την 11.4.2000 και θεωρήθηκε την 6.6.2000 από τον Δημήτρη Παπαθανασίου Μηχ/κό Πρ/νο Τ.Υ.Δ.Κ. Βοιωτίας, όπως ορίζουν οι διατάξεις του άρθρου 20 του Ν.719/77.

Στο τοπογραφικό αυτό διάγραμμα, καθορίσθηκε από την αρμόδια Επιτροπή, όπως πιο πάνω αναφέρεται, η οριογραμμή του αιγιαλού με κόκκινη συνεχή πολυγωνική γραμμή με στοιχεία 1,2,.....,13,14, της οποίας οι κορυφές εξασφαλίζονται με συντεταγμένες από το Κρατικό Δίκτυο.

Την οριογραμμή της παραλίας με κίτρινη συνεχή πολυγωνική γραμμή με στοιχεία 1',2',........., 13', 14' σε σταθερή απόσταση 15 μ., από την οριογραμμή του αιγιαλού, της οποίας ομοίως οι κορυφές εξασφαλίζονται με συντεταγμένες από το Κρατικό Δίκτυο.

Αποφαίνεται ότι δεν υφίσταται παλαιός αιγιαλός ούτε κτίσματα εντός της ζώνης παραλίας.

Ο καθορισμός της οριογραμμής του αιγιαλού γίνεται για πρώτη φορά στην περιοχή αυτή και δεν έχει καθορισθεί στο παρελθόν οριογραμμή αιγιαλού.

Η παρούσα απόφαση μαζί με την έκθεση της Επιτροπής και το τοπογραφικό διάγραμμα να δημοσιευθούν στην Εφημερίδα της Κυβερνήσεως.

Αθήνα, 6 Νοεμβρίου 2000

Με εντολή Υπουργού
Ο Γενικός Δ/ντής Δημ. Περιουσίας
& Εθνικών Κληροδοτημάτων
ΣΠ. Ι. ΣΤΑΘΗΣ

ΕΚΘΕΣΗ
ΚΑΘΟΡΙΣΜΟΥ ΟΡΙΩΝ ΑΙΓΙΑΛΟΥ ΚΑΙ ΠΑΡΑΛΙΑΣ

άρθρου 100 Π.Δ. 284/88

Για τον καθορισμό οριογραμμής αιγιαλού και παραλίας στην περιοχή ΒΟΥΡΛΙΑ πρώην κοινότητας Ελικώνος Ν. Βοιωτίας

Στη Λιβαδειά σήμερα 6.6.2000, οι πιο κάτω:

1. Σακελλαρίου Ευστάθια, Πρ/νη Κτηματικής Υπηρεσίας Βοιωτίας, ως Πρόεδρος.

2. Νίτη Μαρία, Τοπογράφος Μηχ/κός Κτηματικής Υπηρεσίας Βοιωτίας.

3. Μπακόλας Νικόλαος Ανθ/ρχος Λ.Σ. Λιμεναρχείου Αντίκυρας, του Λιμενάρχη Αντίκυρας κωλυομένου, ως μέλη της επιτροπής, αποτελούντες την Επιτροπή καθορισμού ορίων αιγιαλού και παραλίας, δυνάμει του άρθρου 100 Π.Δ. 284/88, συγκληθείσα ύστερα από εντολή της Προέδρου αυτής, μεταβήκαμε επί τόπου στην προαναφερομένη περιοχή.

Έχοντας υπ' όψη:

α) Την από 27.10.1995 αίτηση της εταιρείας «SILVER NET», με την οποία ζητά τον καθορισμό οριογραμμής αιγιαλού και παράλιας στη θέση αυτή και έμπροσθεν της μονάδας πάχυνσης ψαριών.

β) Το τοπογραφικό διάγραμμα που συντάχθηκε από τον Πολιτικό Μηχ/κό Σωτήρη Γκιγκέλο σε κλίμακα 1:500 και (1) πινακίδα, και θεωρήθηκε από τον Προϊστάμενο Τ.Υ.Δ.Κ. Βοιωτίας την 6.6.2000, όπως ορίζει το άρθρο 20 Ν. 719/77.

γ) Τις διατάξεις του Α.Ν. 2344/40.

δ) Το υπ' αριθμό 544.5/565/96/24.9.1996 έγγραφο Γ.Ε.Ν.

ε) Την αντίληψη που σχηματίστηκε από την επιτόπια μετάβαση, κατά την ανωτέρω ημερομηνία καθώς και κατά την 23.2.1996 σχετικά με το πλάτος της βρεχόμενης ξηράς και τα λοιπά συναφή στοιχεία δηλαδή :

1. Η περιοχή είναι ακατοίκητη, ορεινή, το έδαφος είναι βραχώδες κατά το μεγαλύτερο τμήμα, με μεγάλες κλίσεις και υψομετρική διαφορά από τη θάλασσα. Σε ένα τμήμα της περιοχής ο αιγιαλός και η παραλία έχει μικρή υψομετρική διαφορά από την θάλασσα και ο αιγιαλός είναι με βότσαλα, ενώ στο υπόλοιπο τμήμα υπάρχουν βράχια.

2. Το εύρος της ζώνης παραλίας έχει καθορισθεί σε 15 μ., λόγω της φύσεως του εδάφους και επειδή δεν ικανοποιούνται οι σκοποί του άρθρου 7 παρ. 1 του Α.Ν. 2344/40.

3. Το γεγονός ότι στη θέση αυτή δεν υφίσταται παλαιός αιγιαλός, σύμφωνα με την έννοια του Α.Ν. 2344/40.

4. Το γεγονός ότι δεν υπάρχουν κτίσματα στην ζώνη παραλίας, αποφασίζει:

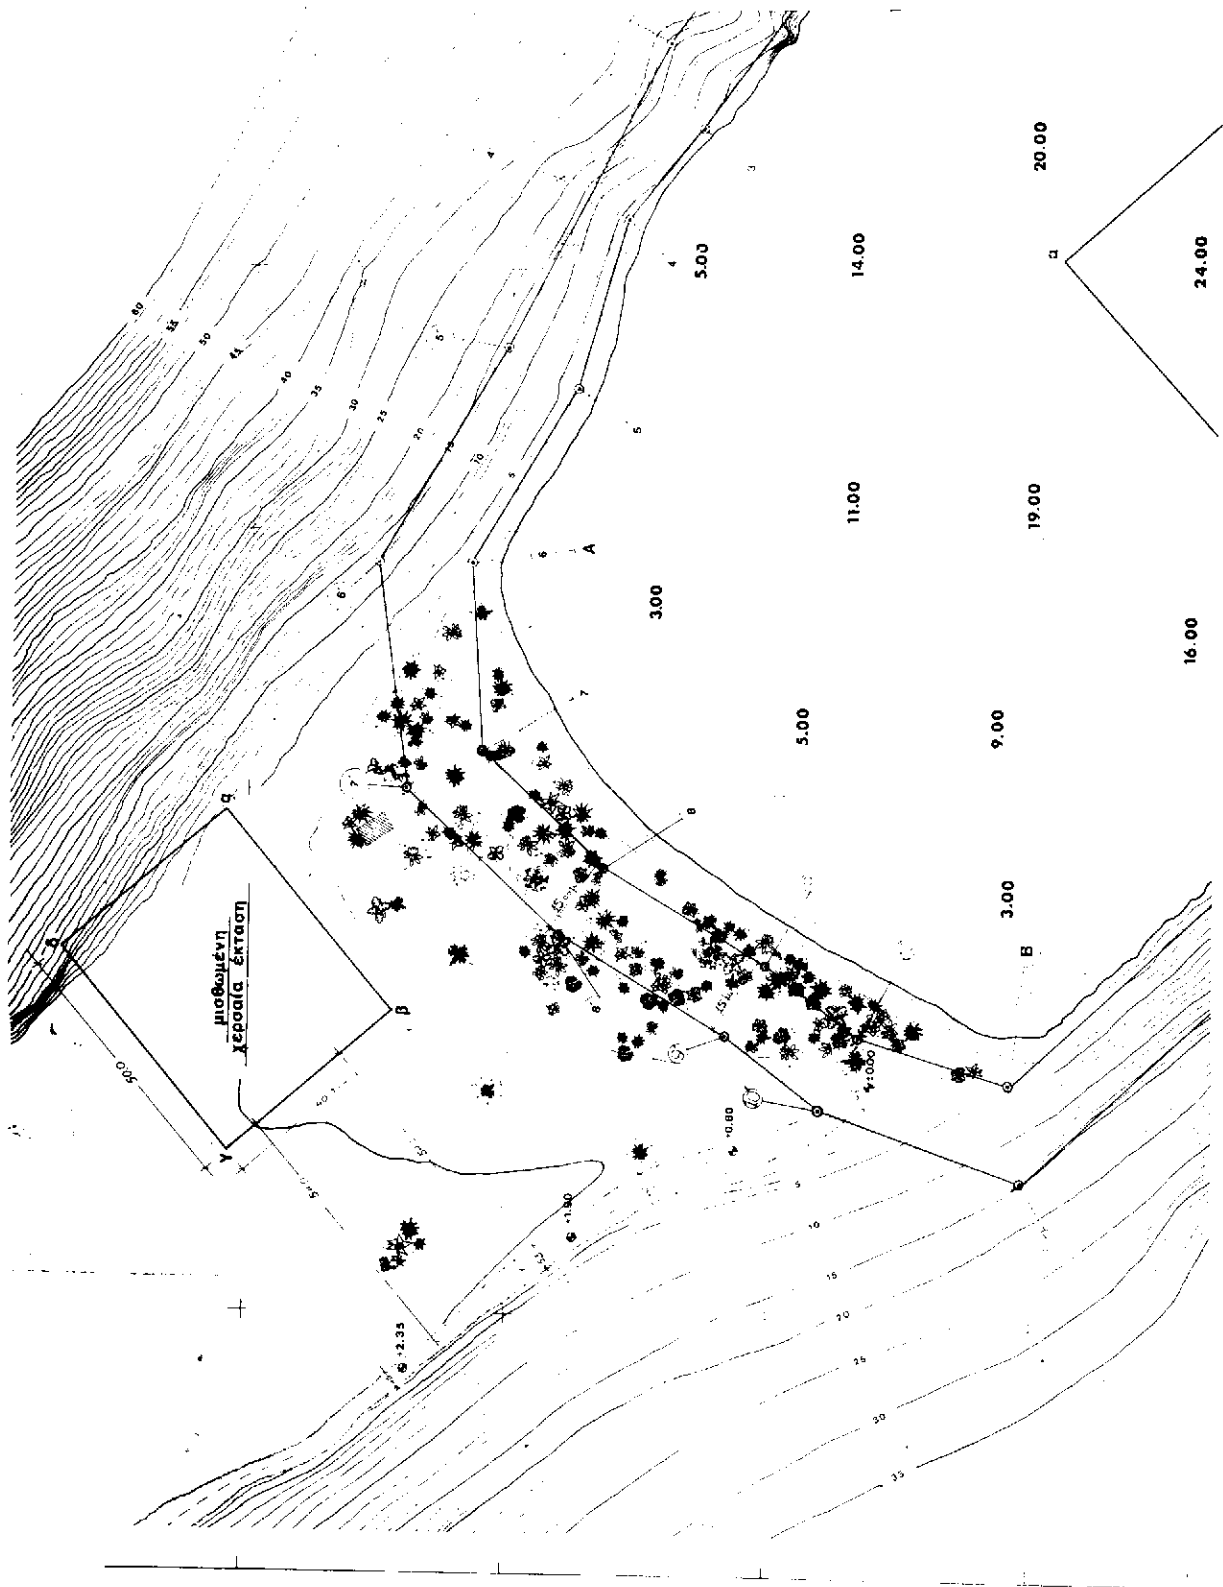
Καθορίζει επί του ανωτέρω τοπογραφικού διαγράμματος:

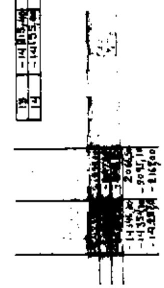
α) Την οριογραμμή του αιγιαλού με κόκκινη συνεχή γραμμή με κορυφές 1, 2, 3, ..., 13, 14, της οποίας οι κορυφές εξασφαλίζονται.

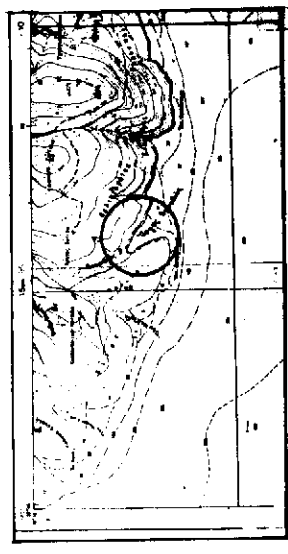
β) Την οριογραμμή της παραλίας με κίτρινη συνεχή γραμμή με κορυφές 1΄, 2΄, 3΄,......., 13΄, 14΄, της οποίας οι κορυφές εξασφαλίζονται.

Λιβαδειά, 6 Ιουνίου 2000

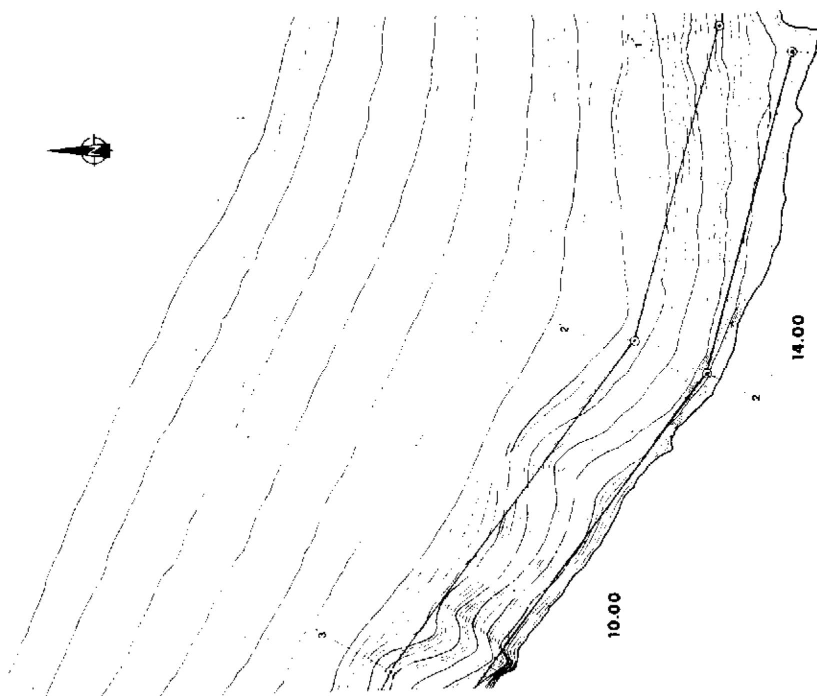
Η Επιτροπή
ΕΥΣΤΑΘΙΑ ΣΑΚΕΛΛΑΡΙΟΥ ΜΑΡΙΑ ΝΙΤΗ
ΝΙΚΟΛΑΟΣ ΜΠΑΚΟΛΑΣ

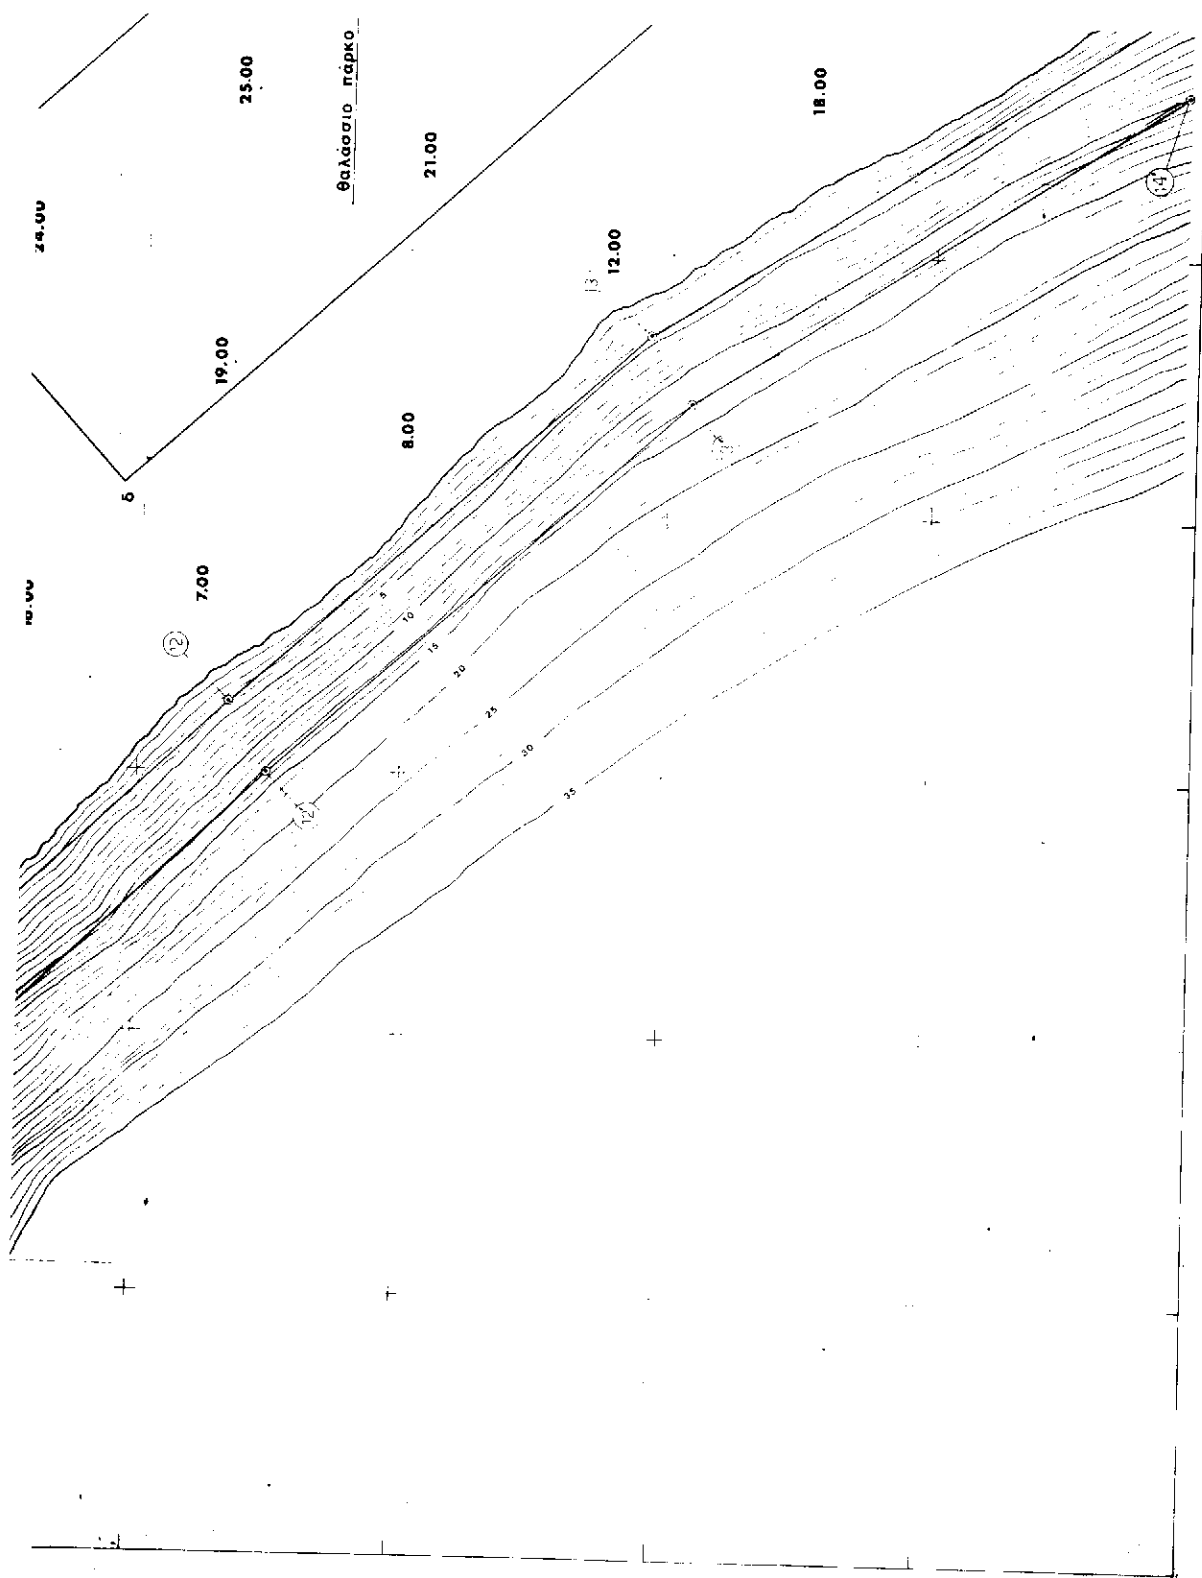

μισθωμένη χερσαία έκταση
20.00
24.00
14.00
5.00
11.00
19.00
3.00
16.00
5.00
9.00
3.00
Α
Β
α
β
γ
δ




ΑΠΟΣΠΑΣΜΑ ΧΑΡΤΟΥ 1:50.000
ΤΟΠΟΓΡΑΦΙΚΟ ΔΙΑΓΡΑΜΜΑ




10.00
14.00
20.00
22.00
28.00


25.00
θαλάσσιο πάρκο
21.00
18.00
12.00
19.00
8.00
7.00

ΤΟΠΟΓΡΑΦΙΚΟ ΔΙΑΓΡΑΜΜΑ

ΧΟΡΗΓΗΣΗΣ ΟΡΙΩΝ ΑΙΓΙΑΛΟΥ ΠΑΡΑΛΙΑΣ

ΜΗΧΑΝΙΚΟΣ

20.00

22.00

28.00

26.00

εκτροφής

28.00

β

30.00

25.00

32.00

γ

29.00

ΕΘΝΙΚΟ ΤΥΠΟΓΡΑΦΕΙΟ
Για τεχνικούς λόγους στο Σχεδιάγραμμα έγινε σμίκρυνση κατά ποσοστό 35 %

-2350

-14030

ΜΑΡΙΑ ΝΙΤΗ
ΝΙΚΟΛΑΟ
6-6-2000

Ελέγχθηκε ως προς την ακρίβεια της απόδοσης
Λιβαδειά 11/4/2000

Αριθ. 2334 (2)

Κήρυξη ως αναδασωτέας δημόσιας δασικής έκτασης, εμβαδού 49,75 στρ. στη δασική θέση «Αγία Παρασκευή» περιφέρειας Δημ. Διαμ. Καλλιάνων , Δήμου Στυμφαλίας, του Νομού Κορινθίας.

Ο ΓΕΝΙΚΟΣ ΓΡΑΜΜΑΤΕΑΣ
ΠΕΡΙΦΕΡΕΙΑΣ ΠΕΛΟΠΟΝΝΗΣΟΥ

Έχοντας υπόψη:

1. Τις διατάξεις:

α) Του Ν. 2503/1997 «Διοίκηση, οργάνωση, στελέχωση της περιφέρειας, ρύθμιση θεμάτων για την τοπική αυτοδιοίκηση και άλλες διατάξεις».

β) Του Ν. 3200/1955 «Περί διοικητικής αποκέντρωσης» όπως τροποποιήθηκε και συμπληρώθηκε με το Ν.Δ. 532/1970 και μεταγενέστερες διατάξεις.

γ) Της παρ. 1 του άρθρου 24 και παρ. 3, άρθρ. 117 του Συντάγματος της χώρας μας.

δ) Του Ν. 998/1979 «Περί προστασίας των δασών και των δασικών εν γένει εκτάσεων της χώρας» και συγκεκριμένα του άρθρου 41 παρ. 1 «Για τη δημοσίευση στην Εφημερίδα της Κυβερνήσεως», του άρθρου 38 παρ. 1 «Για την υποχρεωτική κήρυξη ως αναδασωτέας» και του άρθρου 3 «Έκταση εφαρμογής».

2. Τις διαταγές του Υπουργείου Γεωργίας:

α) 160417/1180/8.7.80,

β) 182447/3049/24.8.80

γ) 168692/3318/5.10.81,

δ) 85144/1468/9.9.92 και

ε) 60284/365/26.1.1994.

3. Την αριθ. 5153/6.11.00 πρόταση του Δασαρχείου Κορίνθου και τα συνοδεύοντα αυτήν στοιχεία, από όπου προκύπτει ότι η έκταση που αναφέρεται στο θέμα είχε κατά το χρόνο της αποψιλώσεώς της, που έγινε από πυρκαγιά της 20ης Σεπτεμβρίου του 2000, δασικό χαρακτήρα, κατά την έννοια του Ν. 998/79 (παρ. 2, άρθρ. 3) και ως εκ τούτου επιβάλλεται η κήρυξή της ως αναδασωτέας, αποφασίζουμε:

Κηρύσσουμε αναδασωτέα, με σκοπό την επανεγκατάσταση με φυσική ή τεχνητή αναγέννηση, της δασικής βλάστησης που καταστράφηκε από πυρκαγιά της 20ης Σεπτεμβρίου του 2000, τη δημόσια δασική έκταση (παρ. 2, άρθρο 3, Ν. 998/79) εμβαδού σαράντα εννέα και εβδομήντα πέντε εκατοστά (49,75) στρ. που βρίσκεται στη δασική θέση « Αγία Παρασκευή» περιφέρειας Δημ. Διαμ. Καλλίανων, Δήμου Στυμφαλίας, του Νομού Κορινθίας προσδιορίζεται από τα στοιχεία: Α, Β, Γ, Δ, Ε, Ζ, Η, Θ, Ι, Κ, Λ, Μ, Α και φαίνεται στο συνημμένο από 3.11.200 τοπογραφικό διάγραμμα που συνέταξε ο Δασολόγος του Δασαρχείου Κορίνθου Σαλαμός Μηνάς το οποίο αποτελεί αναπόσπαστο μέρος της απόφασής μας αυτής και έχει όρια:

ΑΝΑΤΟΛΙΚΑ: Με δημόσια δασική έκταση.

ΔΥΤΙΚΑ: Με δημόσια δασική έκταση.

ΒΟΡΕΙΑ: Με δημόσια δασική έκταση.

ΝΟΤΙΑ: Με δημόσια δασική έκταση .

Η απόφαση αυτή ισχύει από της κοινοποιήσεώς της αρμοδίως (άρθρο 41 Ν. 998/79) και προ της δημοσιεύσεώς της στην Εφημερίδα της Κυβερνήσεως (άρθρο 37, Ν. 3200/55).

Για τυχόν προσφυγές κατά της απόφασης αυτής ισχύει η ημερομηνία δημοσίευσής της στην Εφημερίδα της Κυβερνήσεως.

Τρίπολη, 10 Νοεμβρίου 2000

Ο Γενικός Γραμματέας Περιφέρειας
ΑΝΤΩΝΗΣ ΜΑΤΣΙΓΚΟΣ

ΑΠΟΣΠΑΣΜΑ ΧΑΡΤΗ

Καμένης δασικής έκτασης στη θέση «Αγία Παρασκευή» Δημ. Διαμ. Καλιάνων Δήμου Στυμφαλίας που κάηκε στις 20/9/2000 συνολικού εμβαδού 49,75 στρ.

ΚΛΙΜΑΚΑ 1:5.000

Χάρτης προσανατολισμού
Κλίμακας 1:50.000
Φ.Χ. Κανδήλα

ΕΘΝΙΚΟ ΤΥΠΟΓΡΑΦΕΙΟ
Για τεχνικούς λόγους στο σχεδιάγραμμα
είναι σμίκρυνση κατά ποσοστό 48 %

Ανήκει στην αριθ. 9334/ 10-11-2000 της Δ/νση
Δ/νση Κορινθίας

ΘΕΩΡΗΘΗΚΕ
Τρίπολη 10/11/2000
Ο Γ.Γ.Π.Π.
Αντ. Ματσίγκος

Κόρινθος 3-11-2000
Ο Δασάρχης
Γ. Κωνσταντινιάς
Δασολόγος

Ο Συντάξας
Μηνάς Σαλαμός
Δασολόγος